


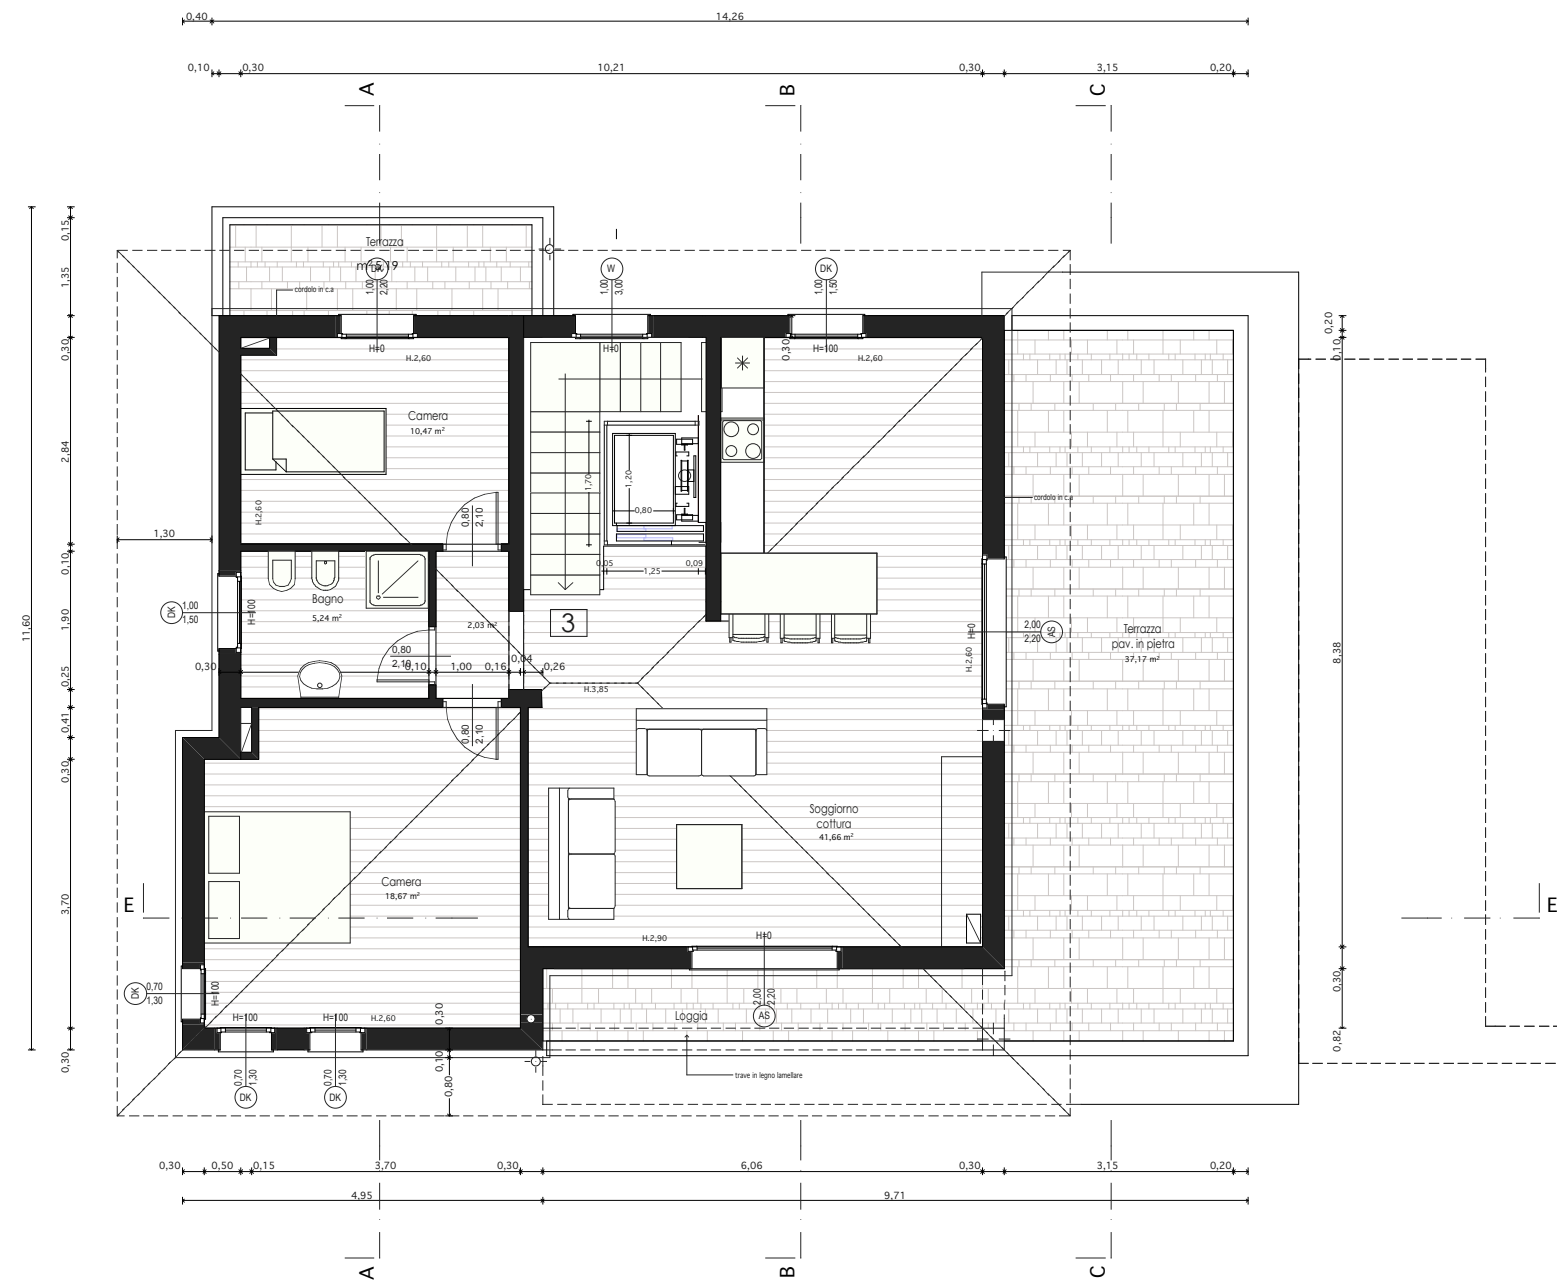

PIANTA PIANO SECONDO (SOTTOTETTO)